



全体図：軽トラ市＜A案＞(11/3・4)

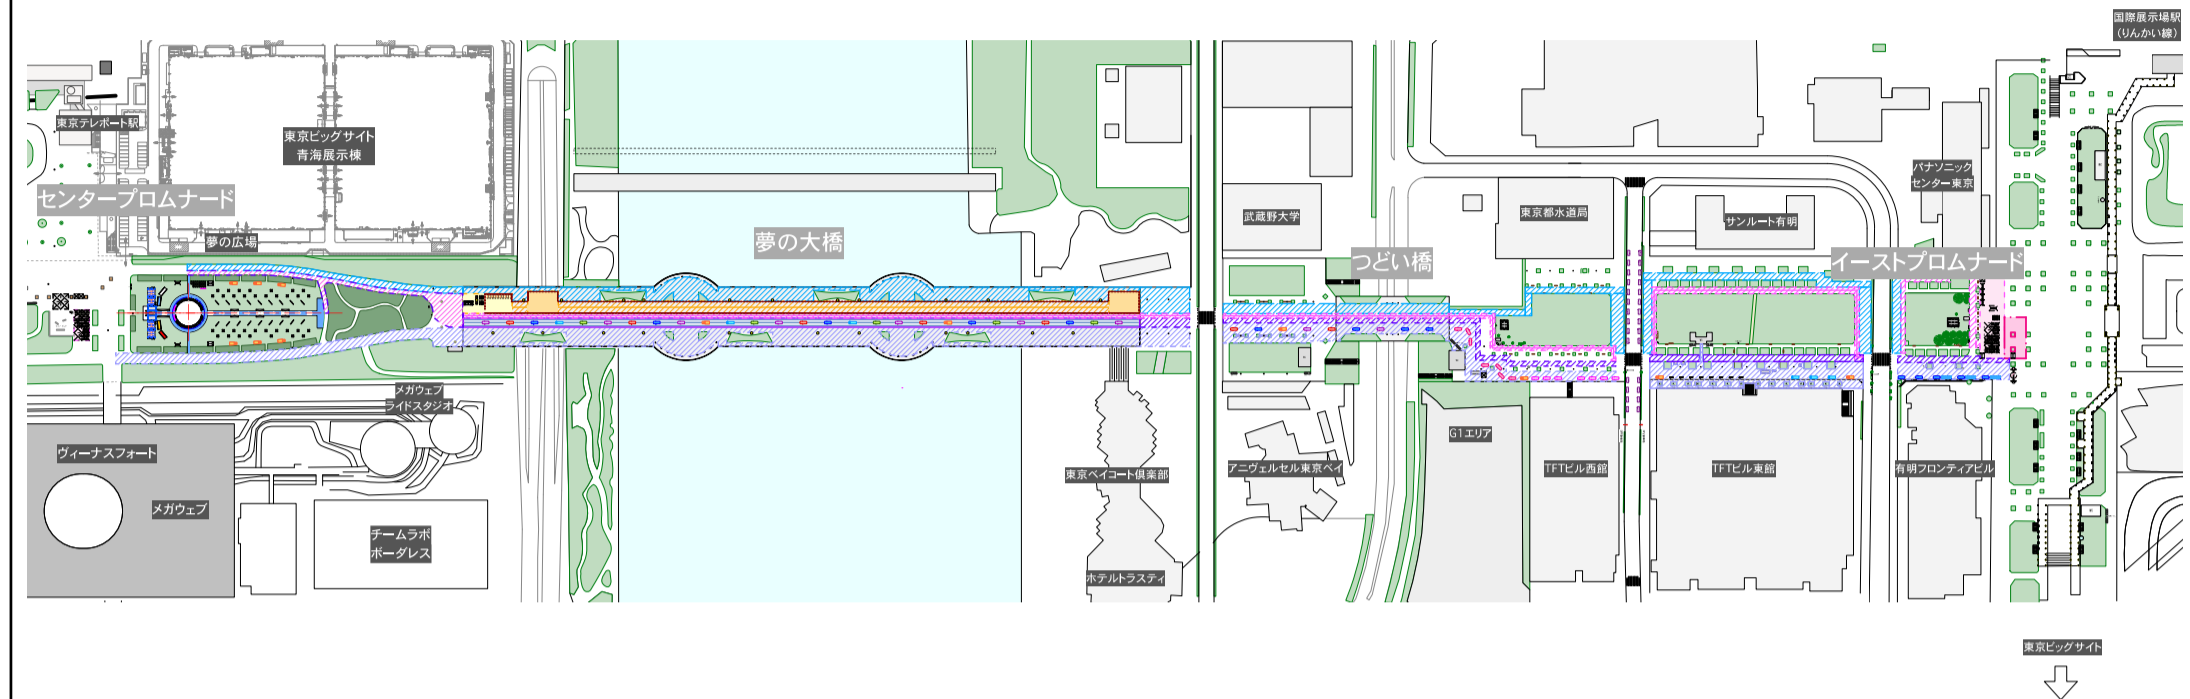

PROJECT	東京モーターショー 自工会 OPEN ROAD	TITLE	全体図	VENUE		DRAWING	2019.06.28	SCALE	1/3500	SIZE	A3	DRAWN		SCHEDULE	2019.00.00-00	No.	03-04-1
														JOB.No.	00-00-00		

軽トラ市＜A案＞(11/3・4)

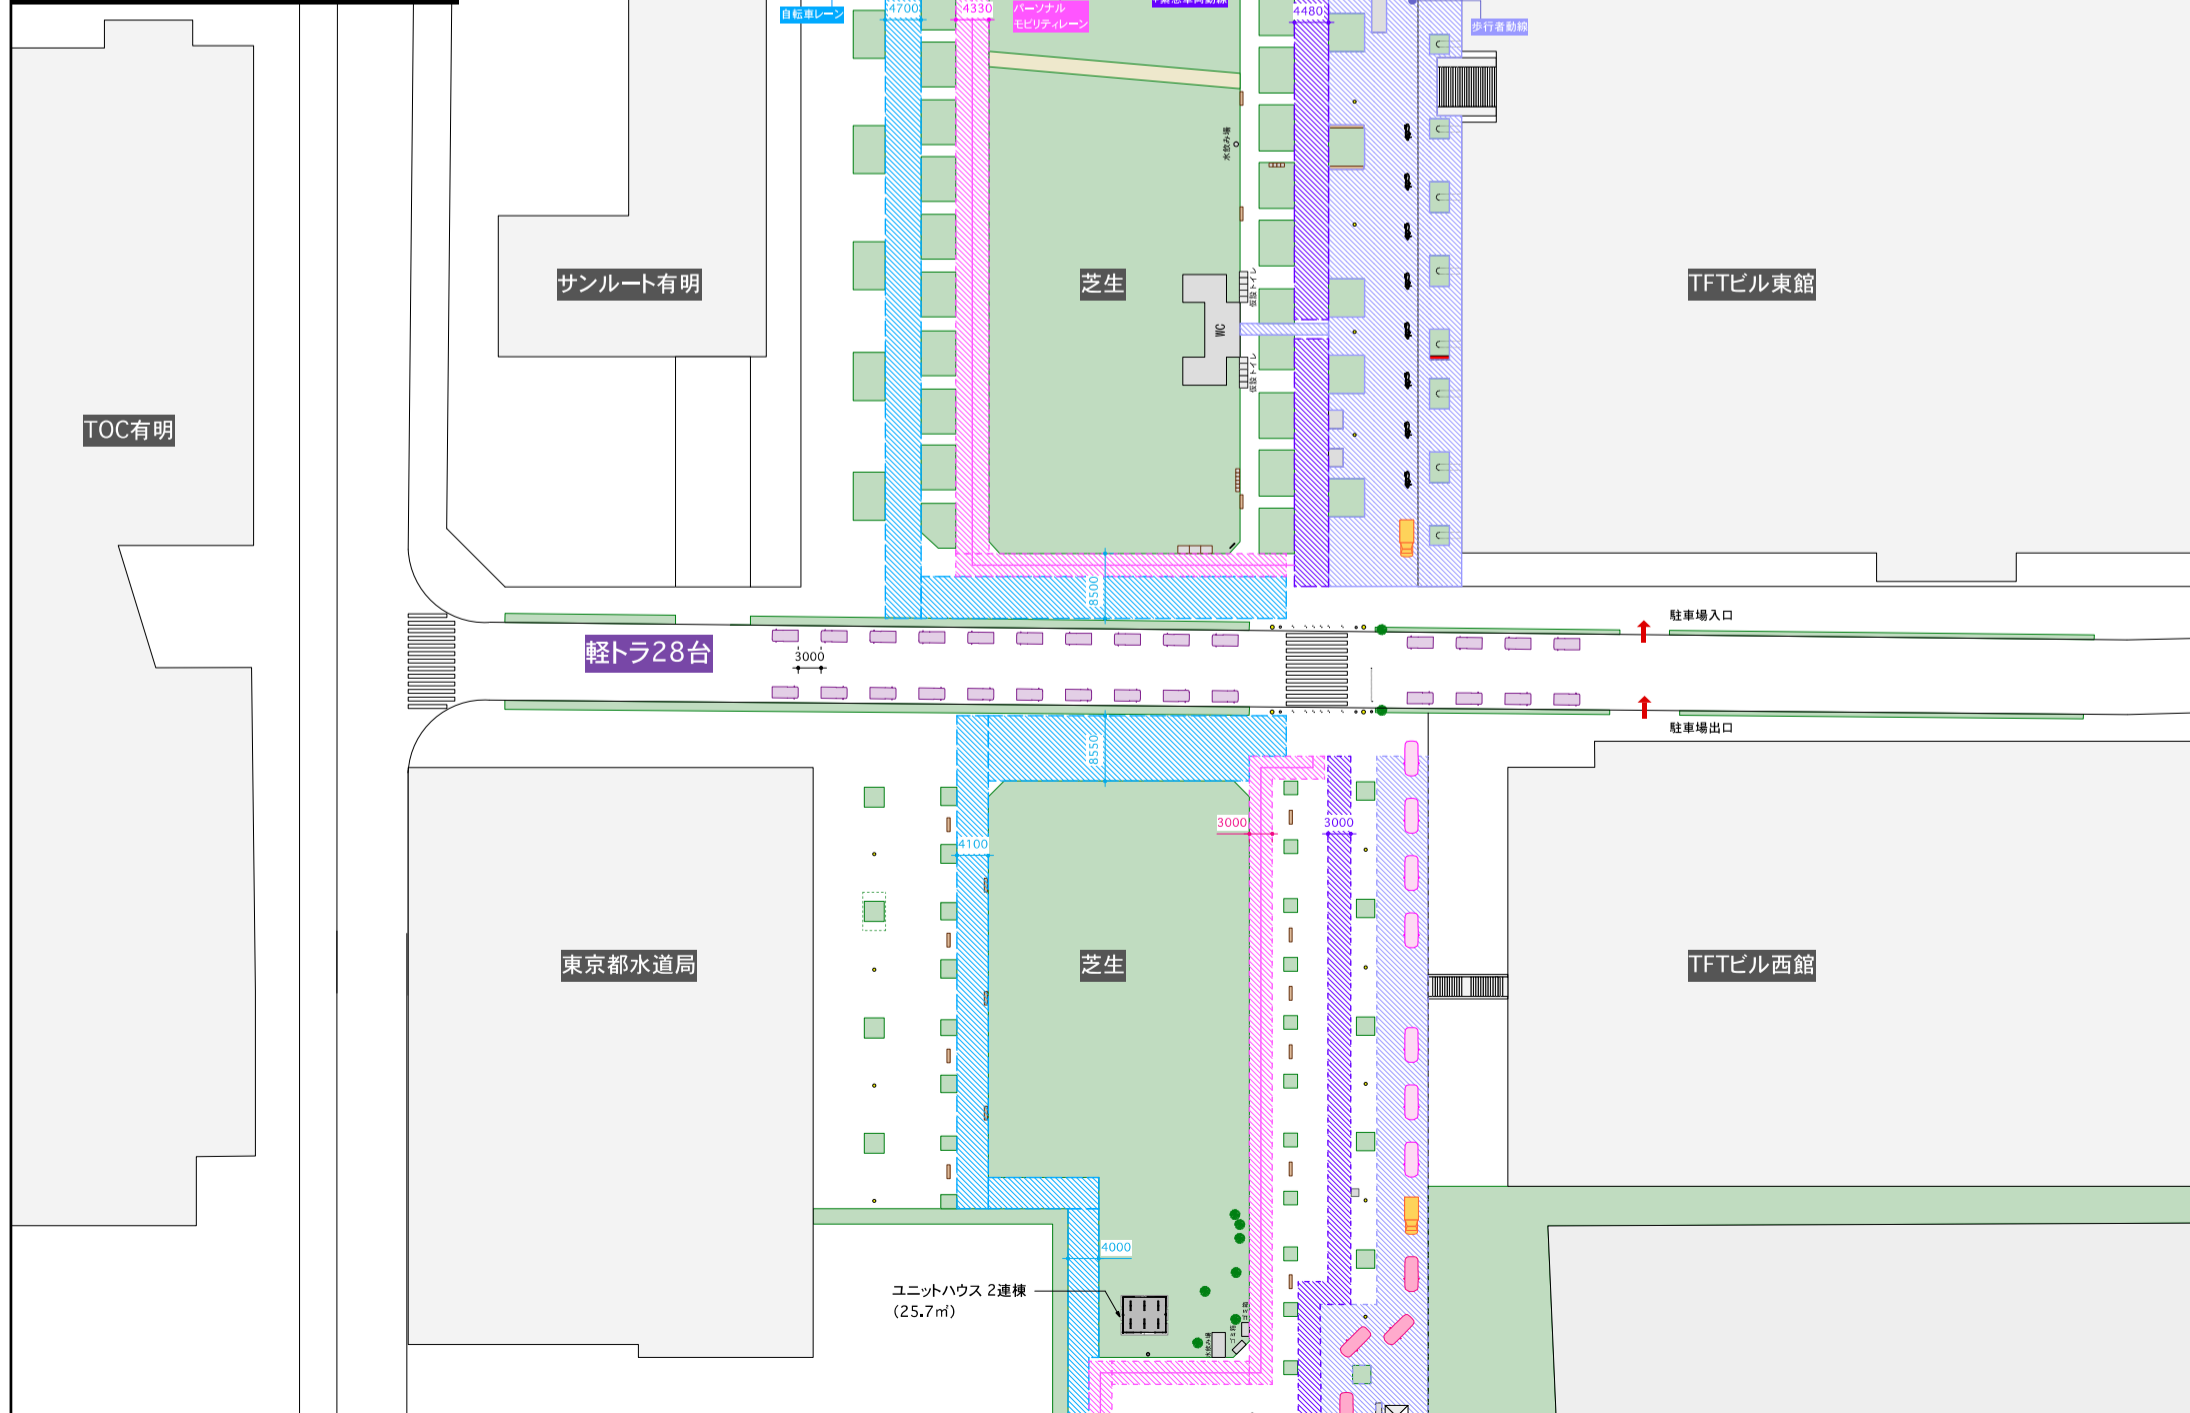

PROJECT	東京モーターショー 自工会 OPEN ROAD	TITLE	平面図	VENUE		DRAWING	2019.06.28	SCALE	1/700	SIZE	A3	DRAWN		SCHEDULE	2019.00.00-00	No.	03-04-2
														JOB.No.	00-00-00		